

K1350_CityBahn-Wiesbaden_UTM_EP_VL_PVVK_1000-02_PLT_VL_PVVK_1000-02


LEGENDE

- Fahrbahn
- Gehweg
- Parken
- Radweg
- Grünfläche
- besonderer Bahnkörper
- Haltestelle
- Gleise und Achse Straßenbahn
- Haltestelle Straßenbahn/Bus
- Grundstückszufahrten
- Best. Bäume mit Nummerierung / mit Baumscheibe
- Geplante Bäume

Haltestellenabstände:
Johannes-Goßner-Straße

Kastel Brückenkopf ca. 985 m <-- --> Ruthof/Housing ca. 720 m

Johannes-Goßner-Straße (Neu)

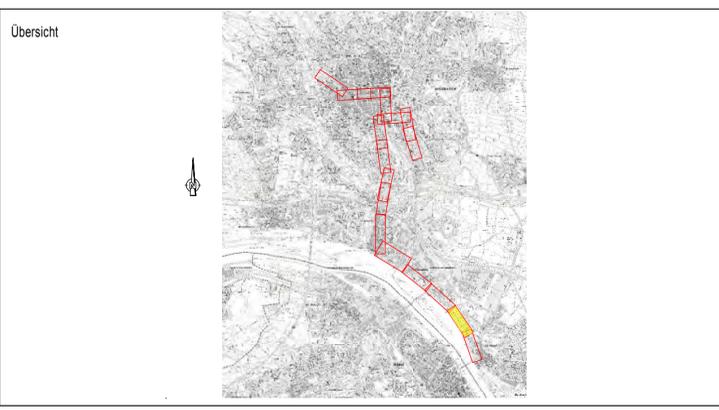

Index	Art der Änderung	Datum	Verfasser	Datum	Freigabe
A	Übernahme der Änderungen (siehe "Änderungstabelle-LP" Stand 05.11.2018)	01.11.2018	MC		

Auftraggeber

CityBahn GmbH
Gartenfeldstraße 18
65189 Wiesbaden

Auftragnehmer / Planersteller

Planungsgemeinschaft Citybahn Wiesbaden

Schüler-Plan
Ingenieurgesellschaft mbH
Lindengasse 11
60314 Frankfurt am Main
Tel. 089 198 88 57-0
Fax 089 198 88 57-99

Mailänder Consult GmbH
Mathystraße 13
76133 Karlsruhe
T 0721 93260-0
F 0721 93260-10

DB Engineering & Consulting GmbH
Schwarzwaldrstraße 82
76137 Karlsruhe

Projekt
Citybahn Wiesbaden

Planungsphase	Datum	Name	Anlage	
Vorplanung	bearb. 02.2018	MC	Plan Nr.	2a
Bezeichnung	geprüft 03.2018	MC	Blatt Nr.	1
Wiesbadener Straße Lageplan Oberflächen	genehm.		Projekt-Nr.	1350
Planung freigegeben	Maßstab 1:1000			