


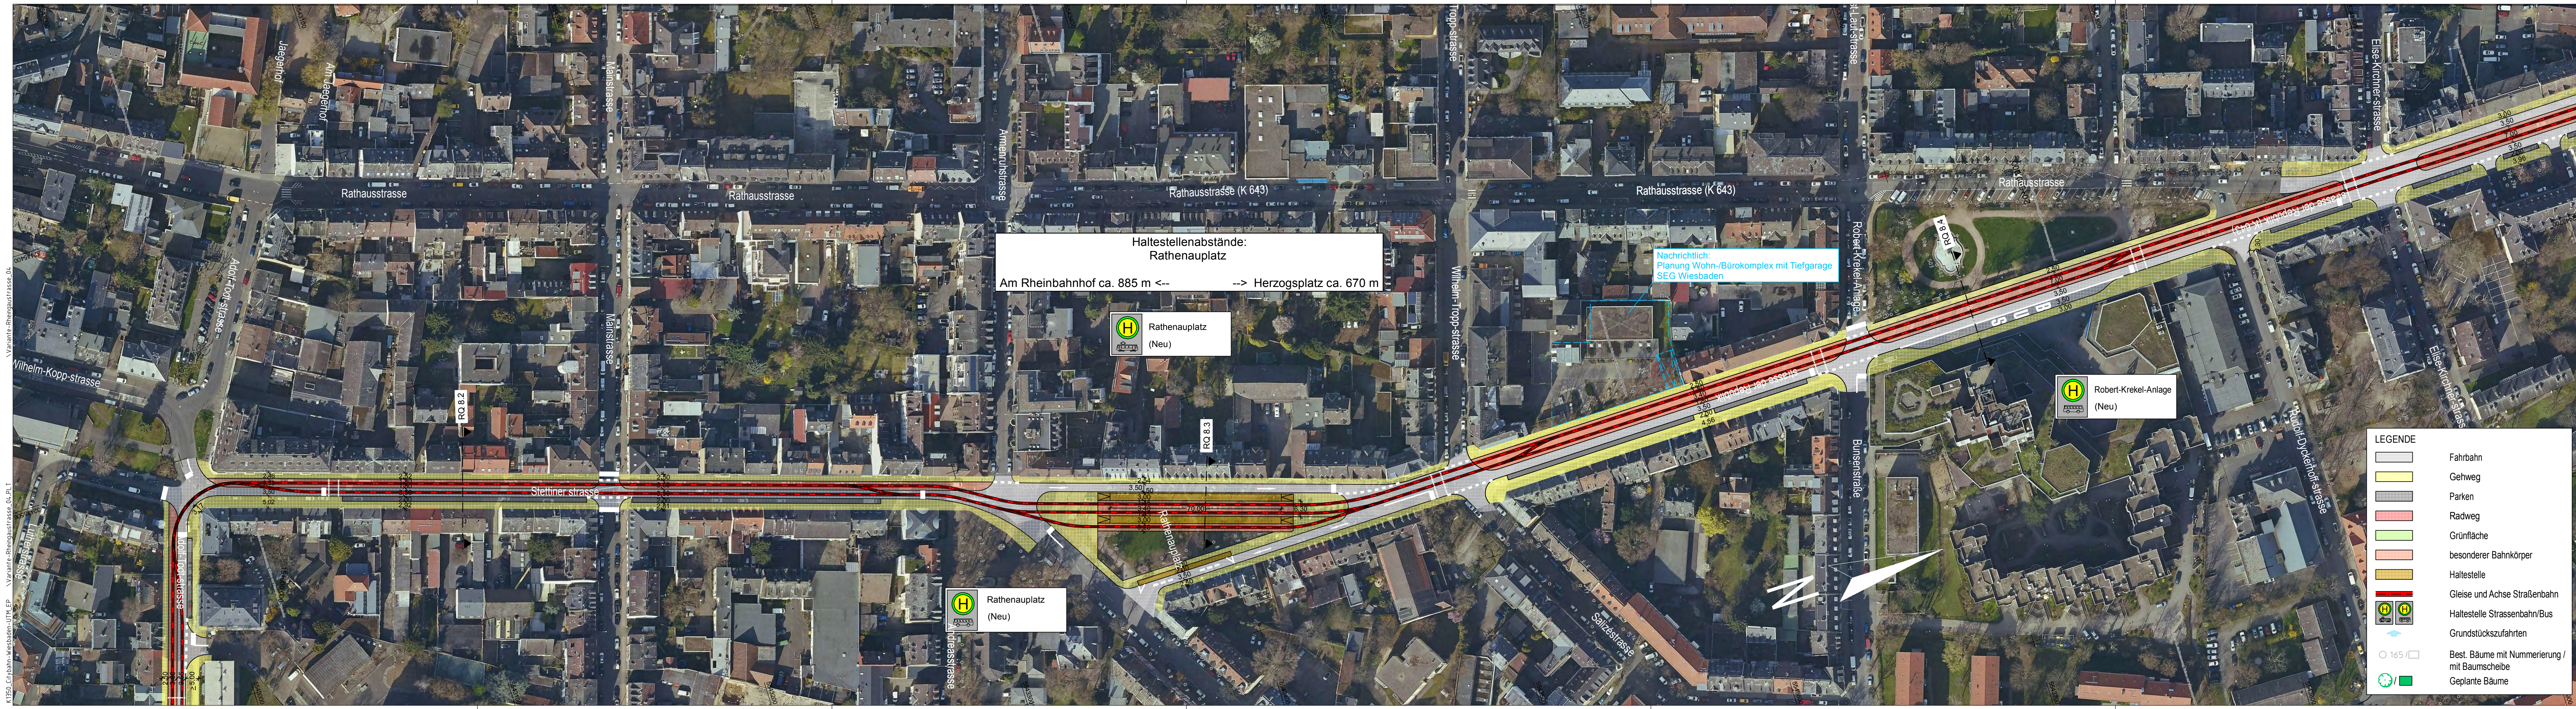

Übersicht

A	Übernahme der Änderungen (siehe "Änderungstabelle-LP" Stand 05.11.2018)	01.11.2018	MC		
Index	Art der Änderung	Datum	Verfasser	Datum	Freigabe

Auftraggeber

CityBahn GmbH
Gartenfeldstraße 18
65189 Wiesbaden

Auftragnehmer / Planersteller

Planungsgemeinschaft Citybahn Wiesbaden

Schüller-Plan
Lindleystrasse 11
60314 Frankfurt am Main
Tel. 069 166 86 57-0
Fax. 069 166 86 57-99

Mailänder Consult GmbH
Mathildenstraße 13
76133 Karlsruhe
T 0721 93280-0
F 0721 93280-10

DB Engineering & Consulting GmbH
Schweizerwaldstraße 62
76137 Karlsruhe

Projekt

Citybahn Wiesbaden

Planungsphase	bearb.	02.2018	Name	MC	Anlage	Plan Nr.	6.1a
Bezeichnung	geprüft	03.2018	MC		Blatt Nr.	1	
Variante Rheingaustraße	genehm.				Projekt-Nr.	1350	
Lageplan Oberflächen							
Planung freigegeben							

Maßstab

1:1000

Ausgabe vom: 18.04.2018