


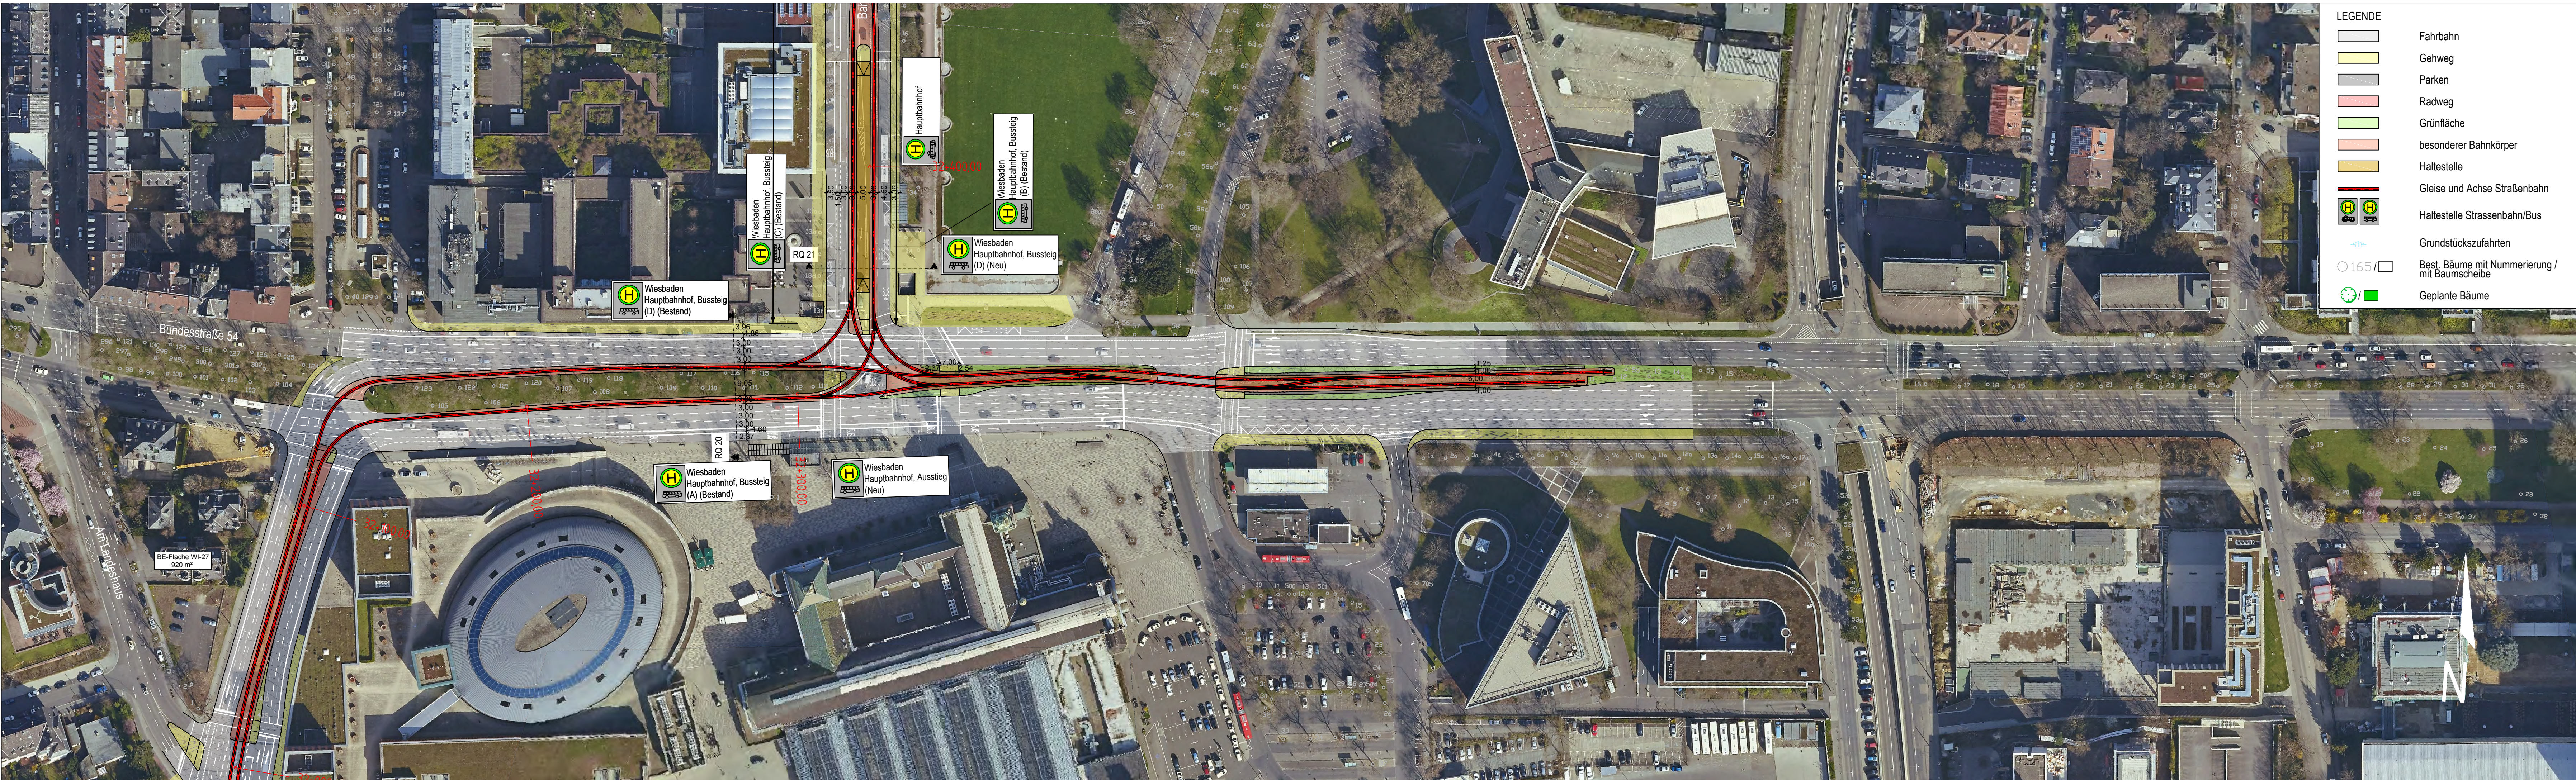

Übersicht

A	Übernahme der Änderungen (siehe "Änderungstabelle-LP" Stand 05.11.2018)	05.11.2018	SP		
Index	Art der Änderung	Datum	Verfasser	Datum	Freigabe

Auftraggeber

CityBahn GmbH
Gartenfeldstraße 18
65189 Wiesbaden

Auftragnehmer / Planersteller

Planungsgemeinschaft Citybahn Wiesbaden

Schüßler-Plan
Ingenieurgesellschaft mbH
Lindleystrasse 11
60314 Frankfurt am Main
Tel. 069 / 96 88 57-0
Fax. 069 / 96 88 57-69

Mailänder Consult GmbH
Mathystraße 13
T 0721 93280-0
76133 Karlsruhe
F 0721 93280-10

DB Engineering & Consulting GmbH
Schwarzwaldstraße 82
76137 Karlsruhe

Projekt

Citybahn Wiesbaden