


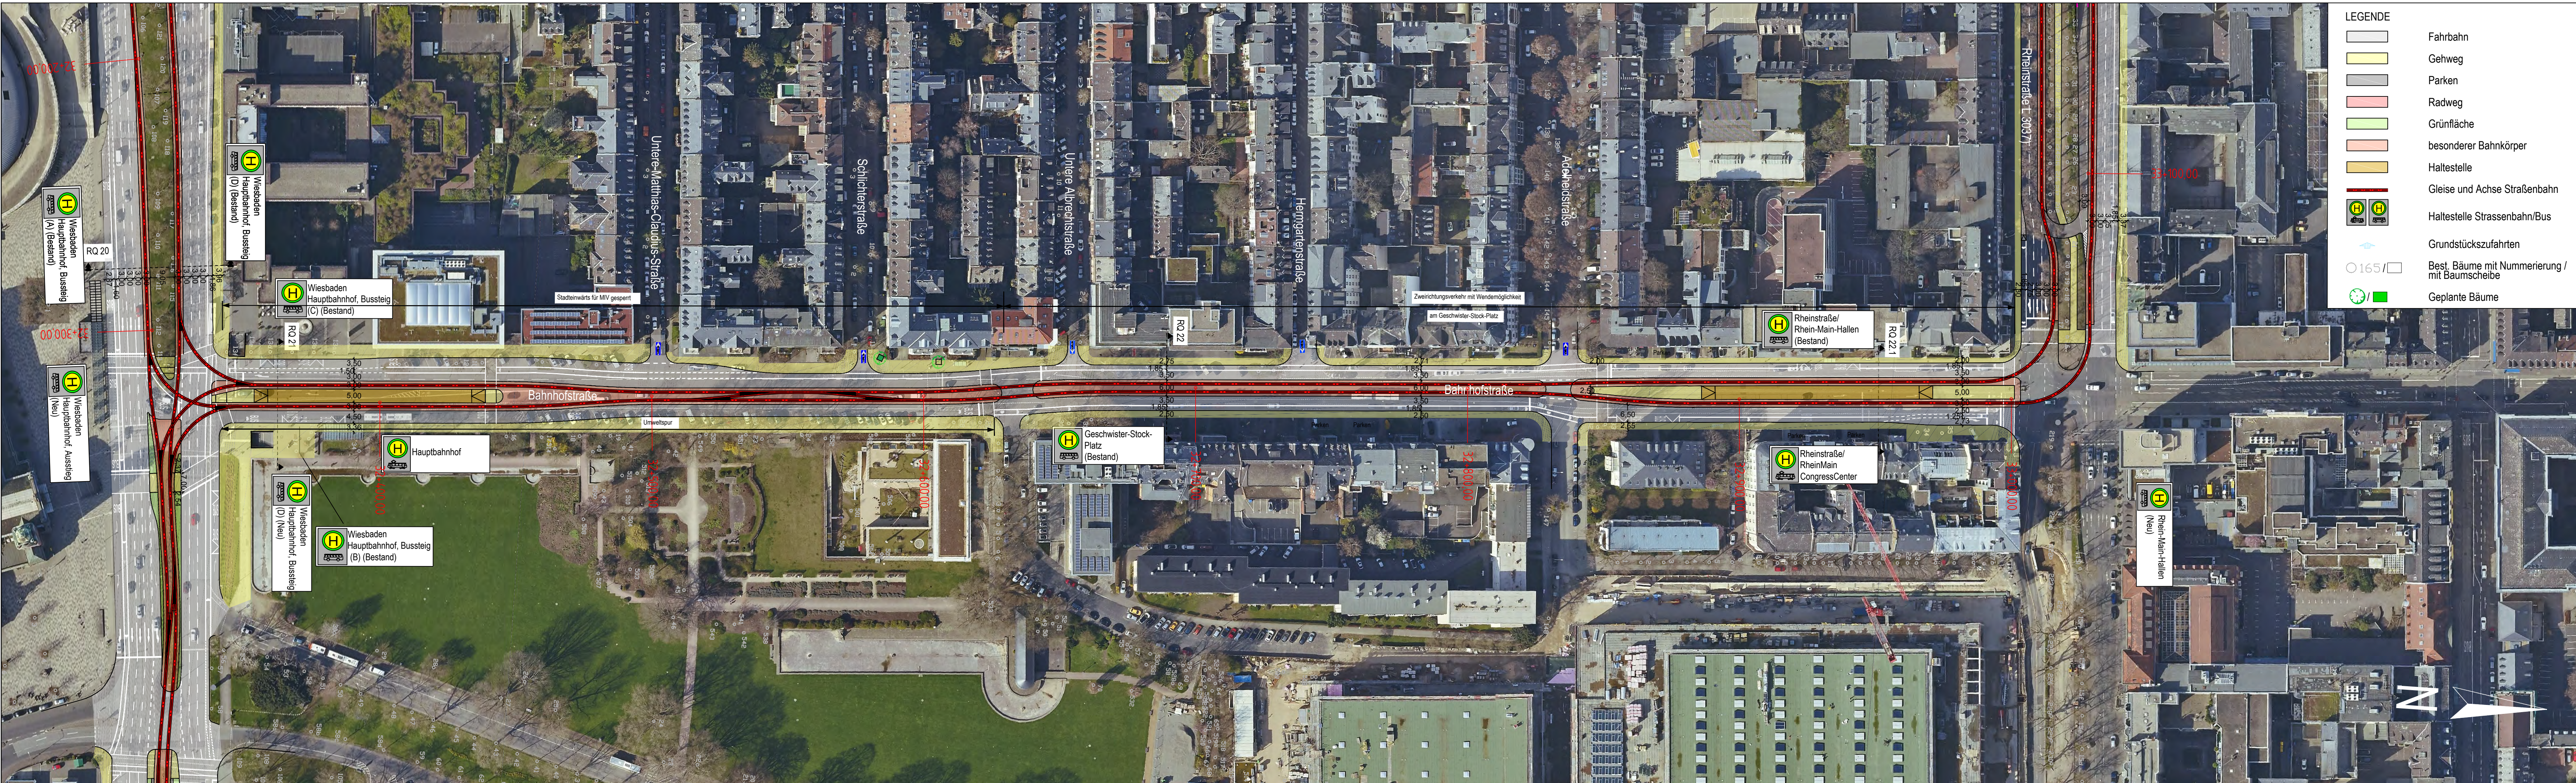

Übersicht

A	Übernahme der Änderungen (siehe "Änderungstabelle-LP" Stand 05.11.2018)	05.11.2018	SP		
Index	Art der Änderung	Datum	Verfasser	Datum	Freigabe

Auftraggeber

CityBahn GmbH
Gartenfeldstraße 18
65189 Wiesbaden

Auftragnehmer / Planersteller

Planungsgemeinschaft Citybahn Wiesbaden

Schüller-Plan
Ingenieurgesellschaft mbH
Lindleystrasse 11
60314 Frankfurt am Main
Tel. 069 / 96 88 57-0
Fax. 069 / 96 88 57-69

Mailänder Consult GmbH
Mathystraße 13
76133 Karlsruhe
T 0721 93286-0
F 0721 93286-10

DB Engineering & Consulting GmbH
Schwarzwaldstraße 82
76137 Karlsruhe

Projekt

Citybahn Wiesbaden

Planungsphase	Datum	Name	Anlage	
Vorplanung	bearb. 27.04.2018	SP	Plan Nr.	13 A
Bezeichnung	geprüft 27.04.2018	SP	Blatt Nr.	1
Bahnhofstraße Lageplan Oberflächen	genehm.		Projekt-Nr.	12456
Planung freigegeben	Maßstab	1:1.000		