


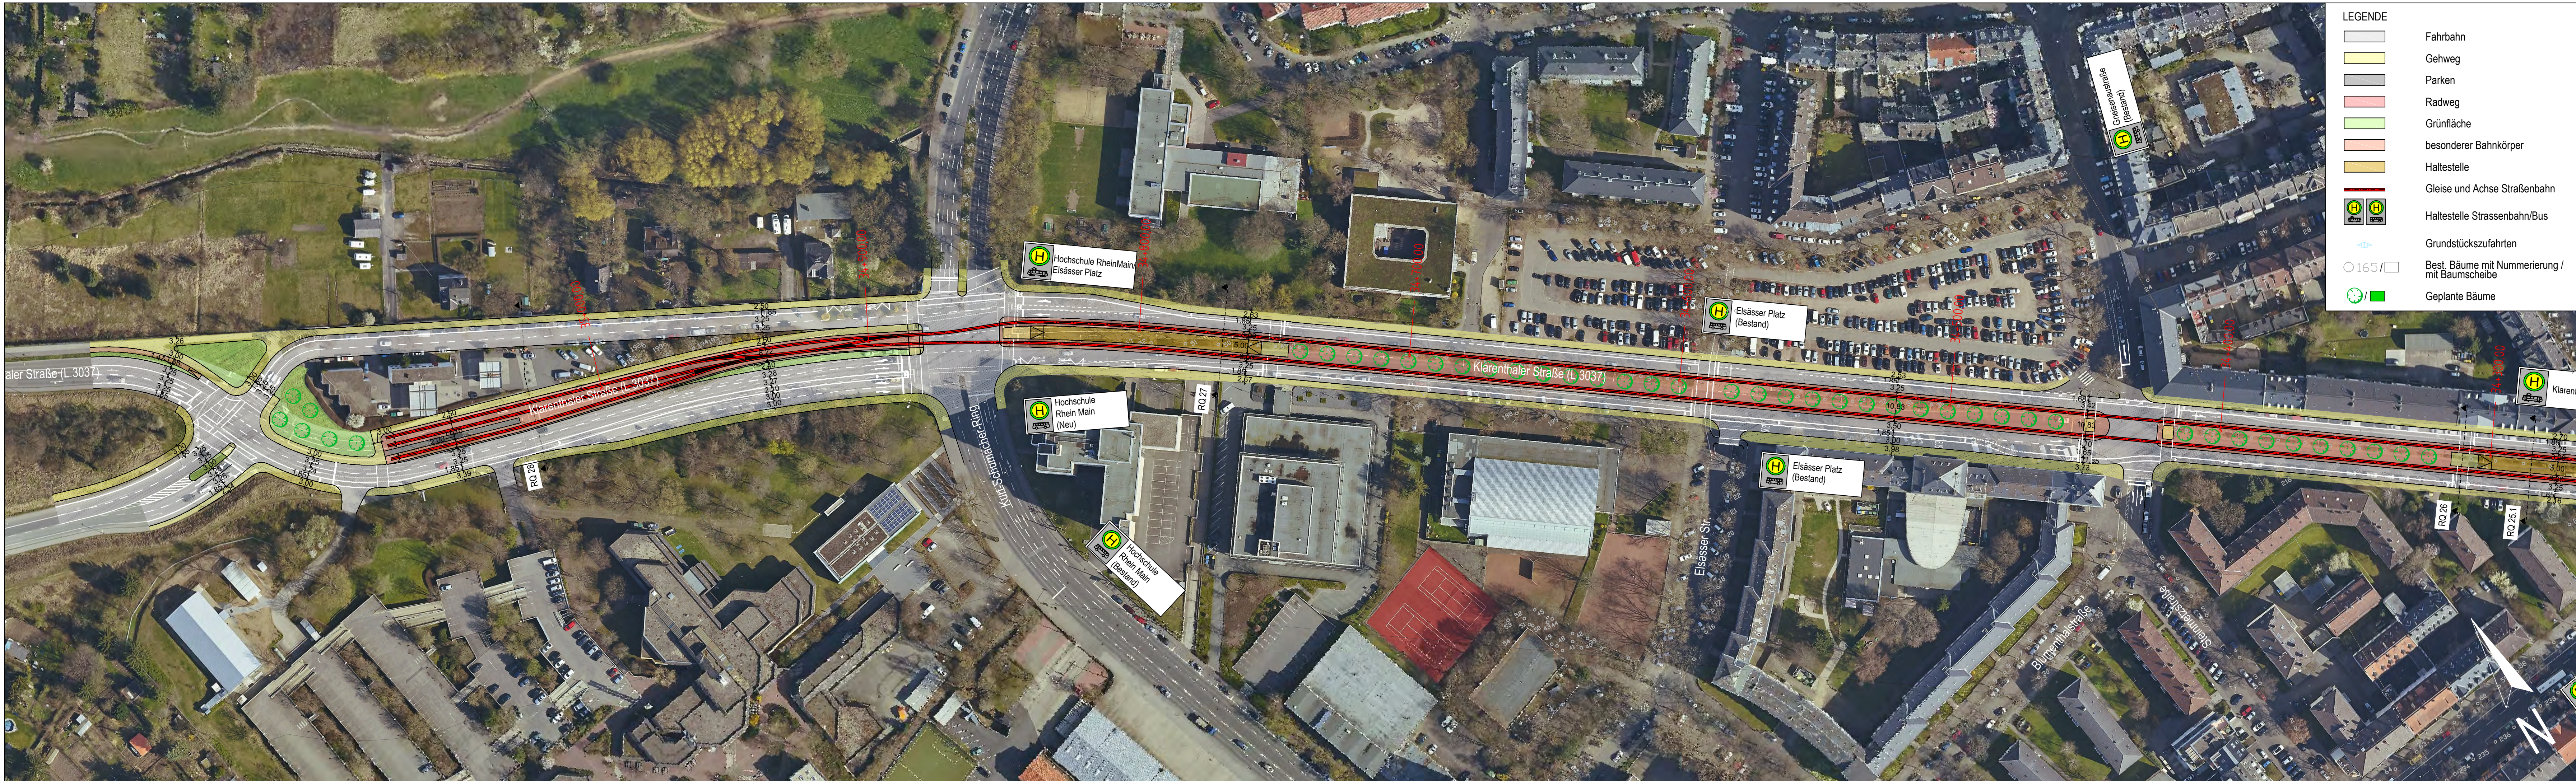

Übersicht					
A	Übernahme der Änderungen (siehe "Änderungstabelle-LP" Stand 05.11.2018)	05.11.2018	SP		
Index	Art der Änderung	Datum	Verfasser	Datum	Freigabe
Auftraggeber					
CityBahn GmbH Gartenfeldstraße 18 65189 Wiesbaden					
Auftragnehmer / Planersteller					
Planungsgemeinschaft Citybahn Wiesbaden					
Schüßler-Plan Ingenieurgesellschaft mbH Lindleystrasse 11 60314 Frankfurt am Main Tel. 069 / 96 88 57-0 Fax. 069 / 96 88 57-69					
Mailänder Consult GmbH Maltzstraße 13 76133 Karlsruhe T 0721 93286-0 F 0721 93286-10					
DB Engineering & Consulting GmbH Schwarzwaldstraße 82 76137 Karlsruhe					
Projekt					
Citybahn Wiesbaden					
Planungsphase		Datum	Name	Anlage	
Vorplanung	bearb.	27.04.2018	SP	Plan Nr.	16 A
Bezeichnung	geprüft	27.04.2018	SP	Blatt Nr.	1
Klarenthaler Straße Lageplan Oberflächen	genehm.			Projekt-Nr.	12456
Planung freigegeben	Maßstab	1:1.000			